


**PLATTEGROND**  
schaal 1 op 500

Ruimte onder en tussen de panelen gereserveerd voor kleinschalige Land en tuinbouw activiteiten.


**LEGENDA**

- vastgesteld hoekpunt RD-coördinaten
- BESTAANDE transformatorhuis opstelling ENEXIS
- 3x Transformator kast, type compact MS-D station
- 1x klant station, type 4a
- elektriciteitskabel
- HERAS poort, Dubbele poort/leugel 3030, hoogte: 2m Ral 7016
- oude nam leidingen

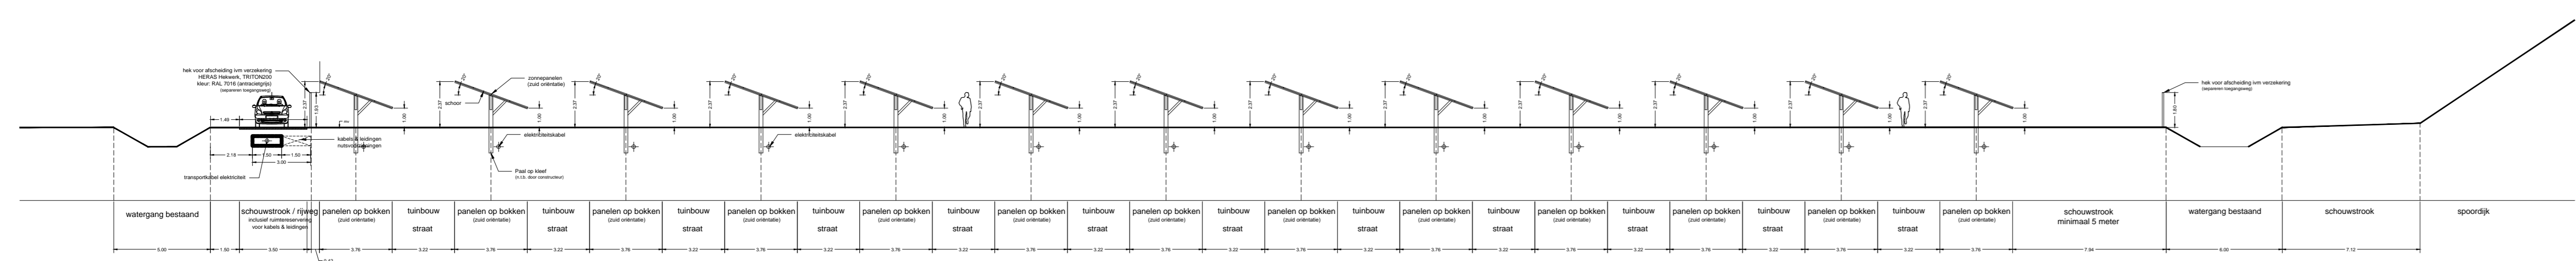

profiel A-A'  
schaal 1 op 200  
Grondgebonden constructie op eigen terrein.  
ligt overhellende panelen is goedgekeurd door Gasunie en Waterschap Hunze en Aas.

Ruimte onder en tussen de panelen gereserveerd voor kleinschalige Land en tuinbouw activiteiten.

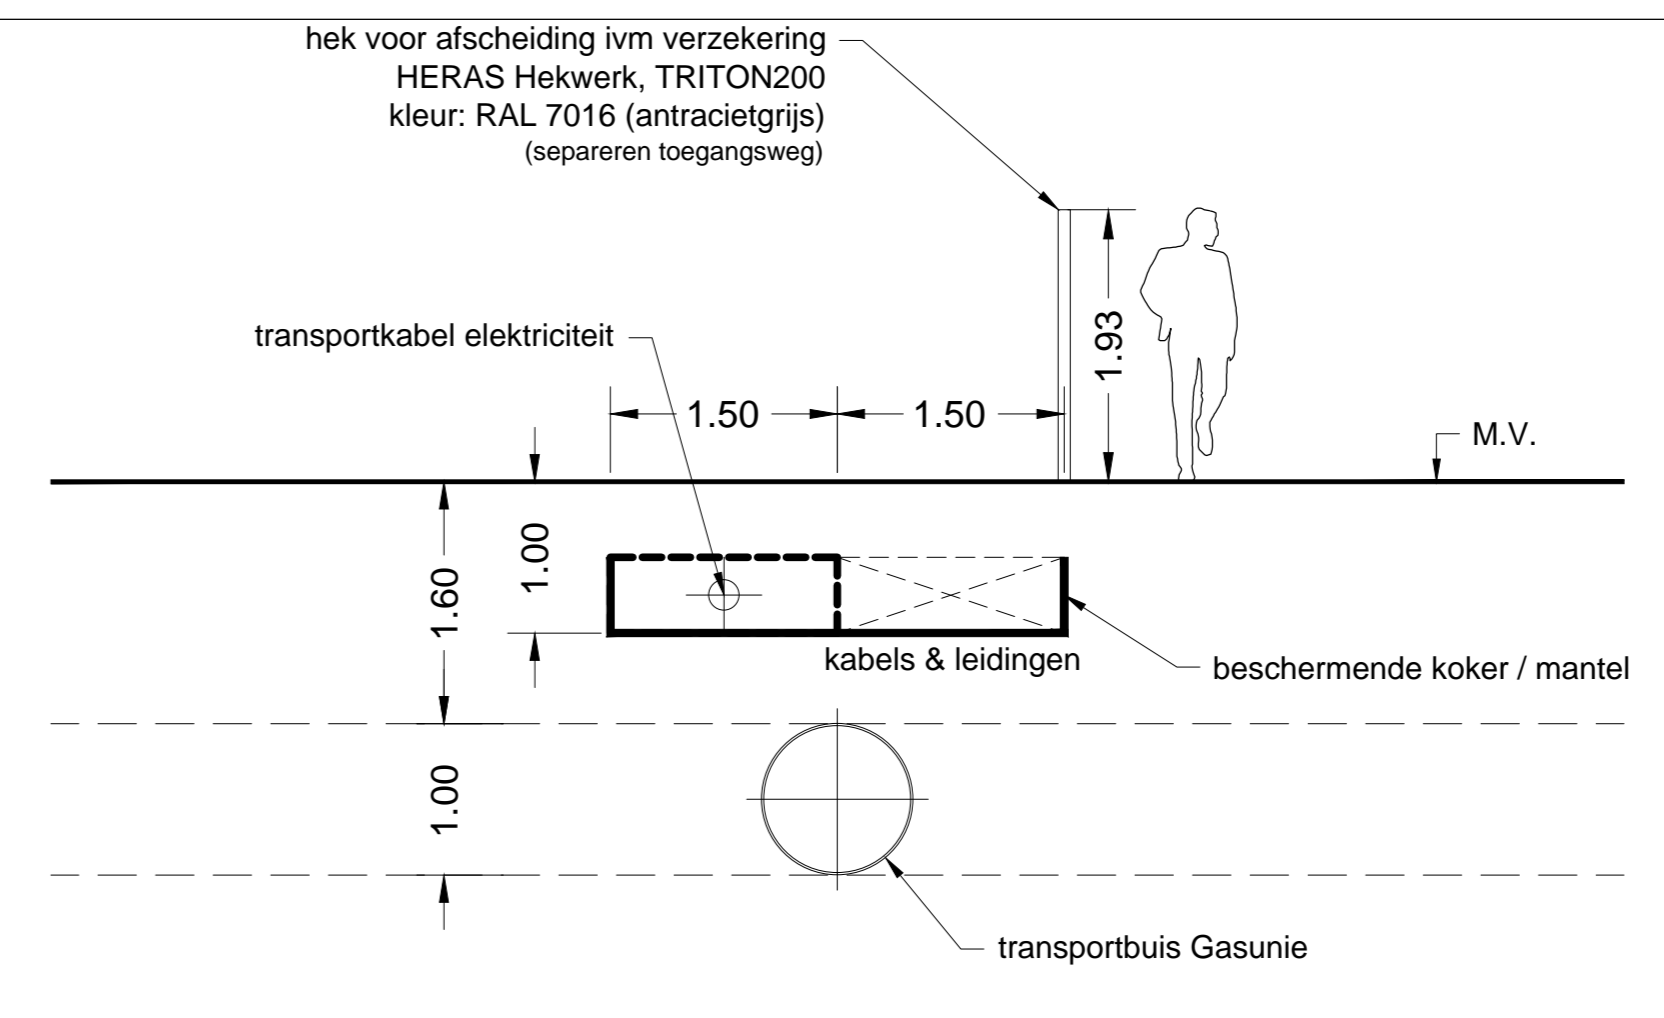

principe doorsnede kabels en leidingen t.h.v. transportbuizen Gasunie  
schaal 1 op 50

**totaal aantal zonnepanelen: 6768 stuks**