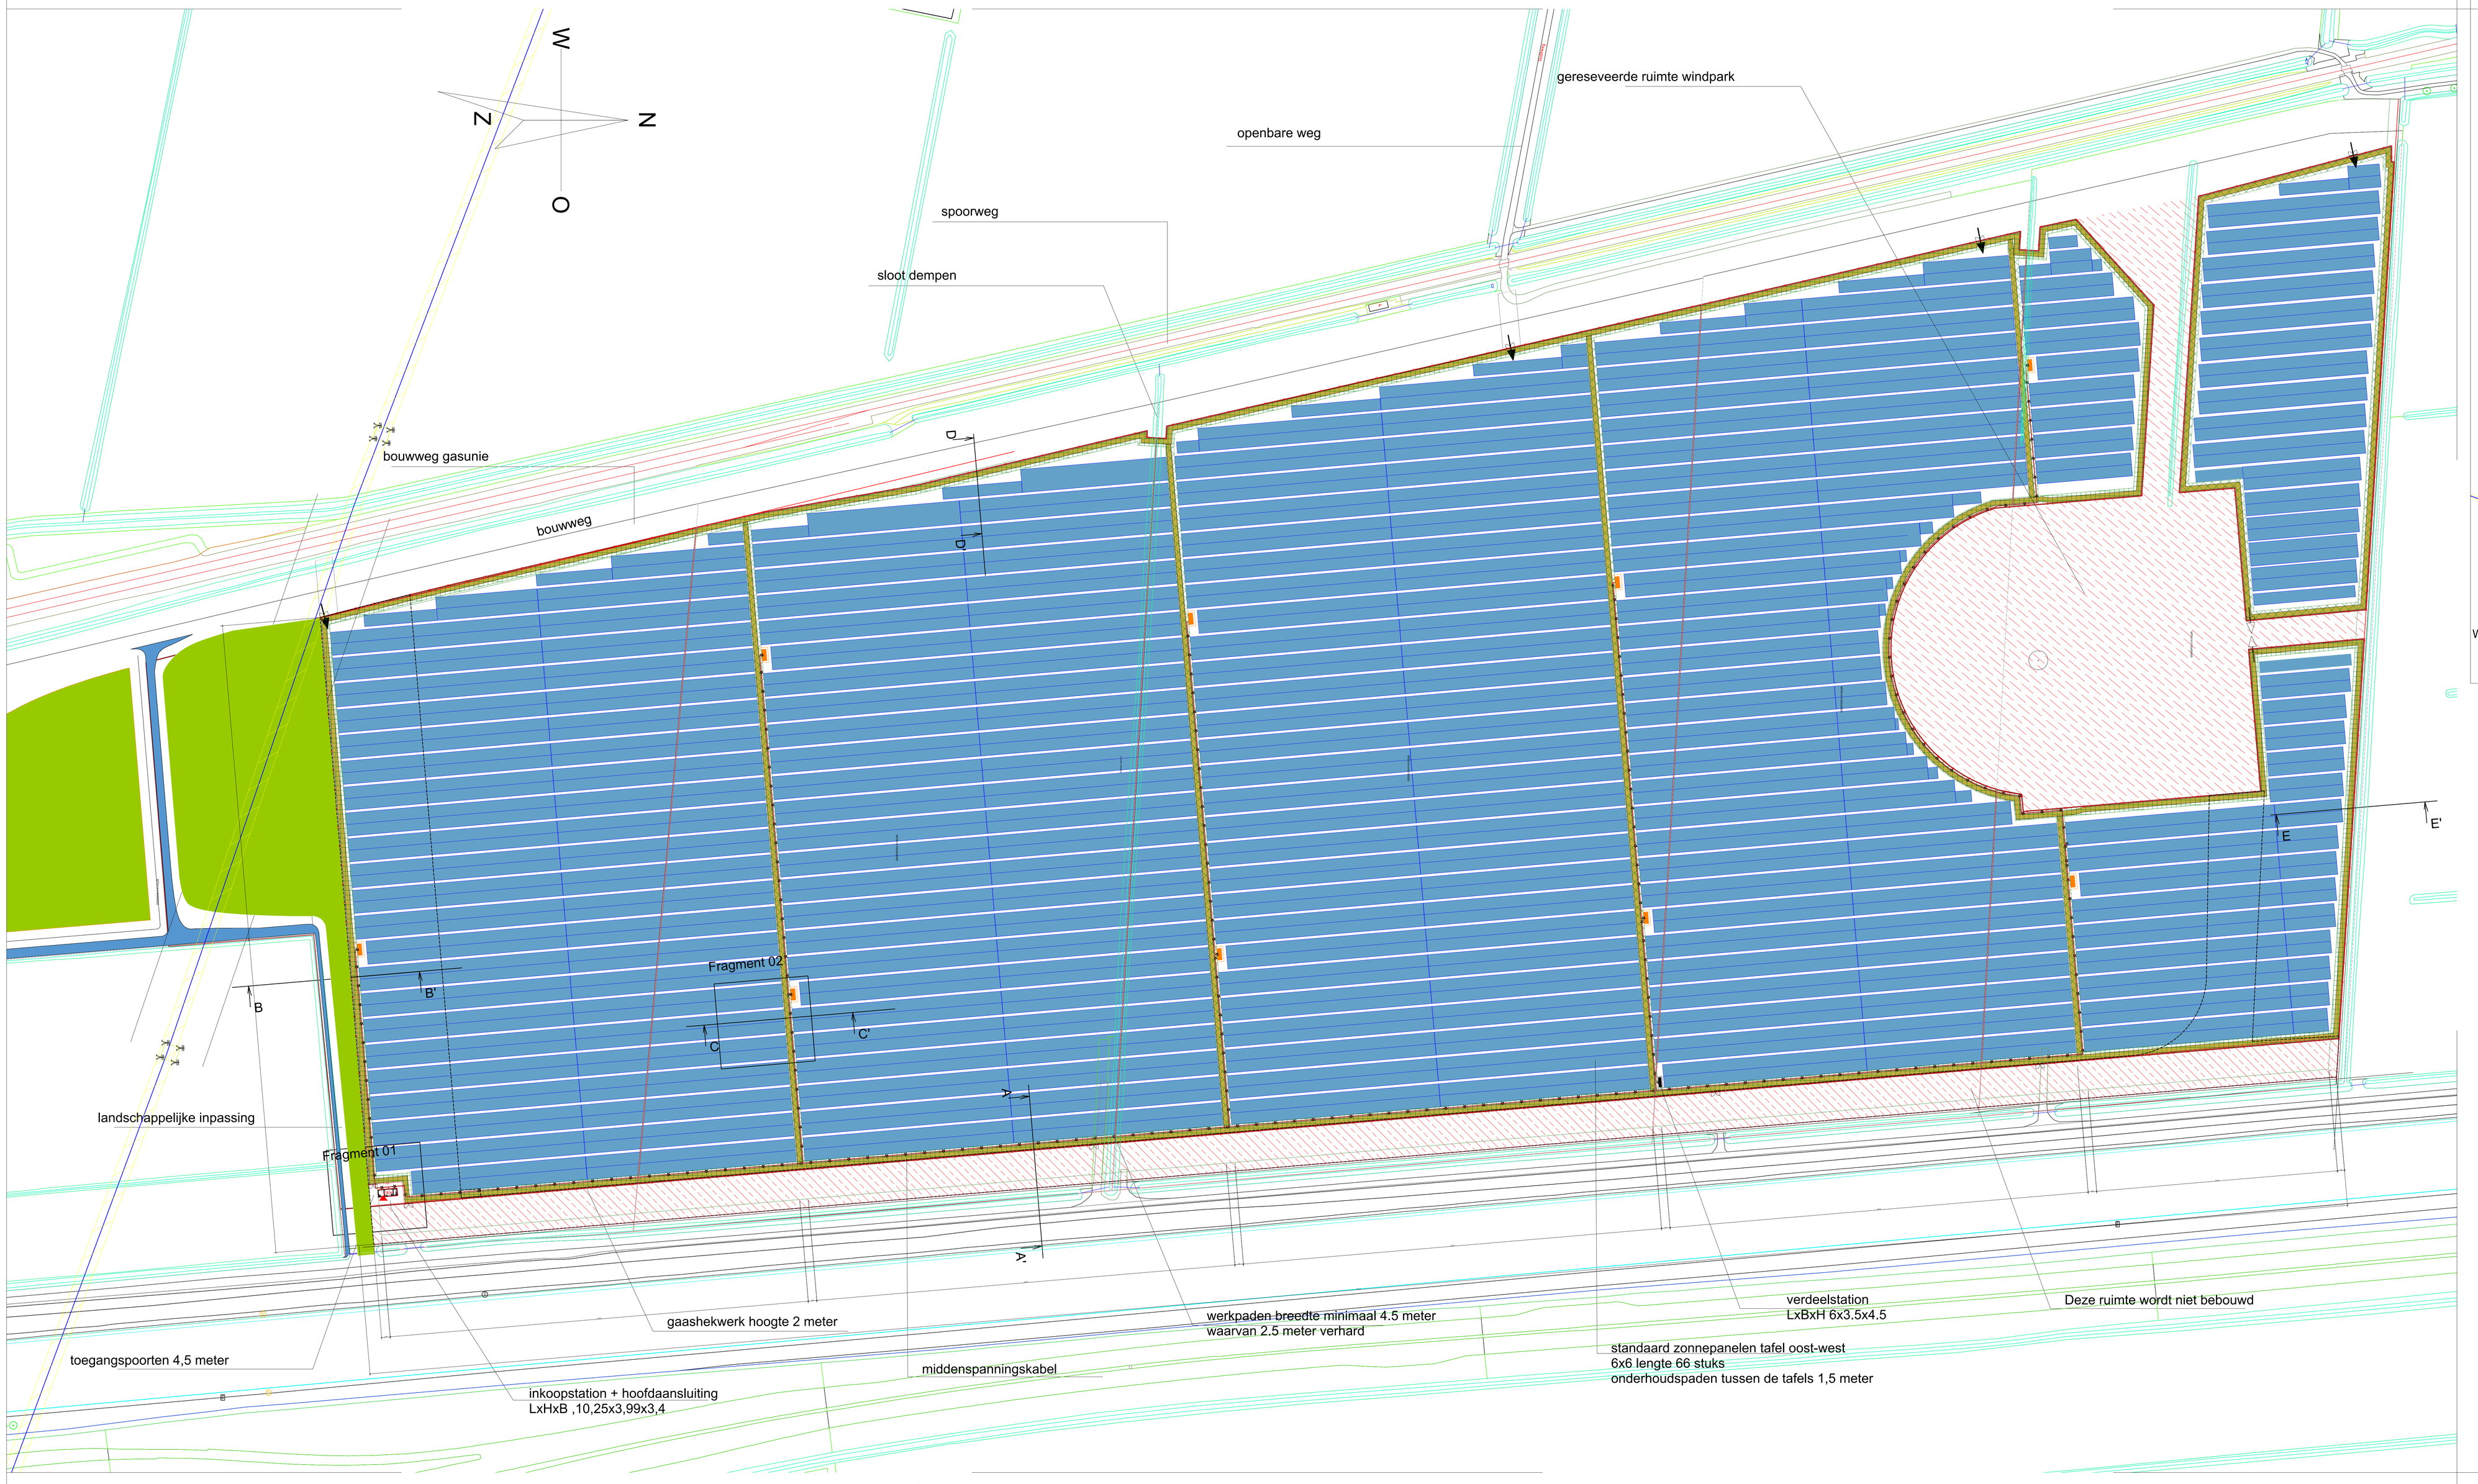

platte grond schaal 1:2000

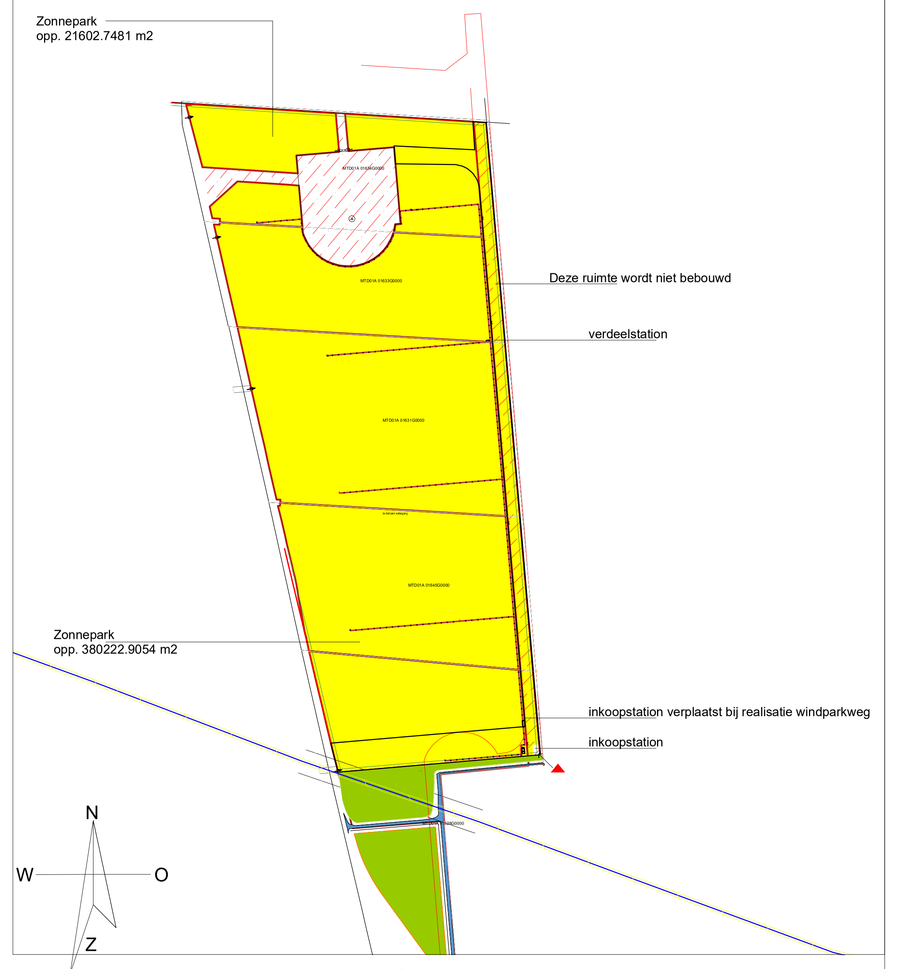

situatie schaal 1:10000

kavel overzicht

kavel nr.	opp. kavel	opp. zonnepark
G1482	119304.5299m2	76286.8701 m2
G1120	97287.3797m2	93870.1952 m2
G0998	122874.9610m2	118913.5863 m2
G1347	79634.9858m2	70432.1832 m2
G1346	95237.2488m2	34126.7426 m2 + 21602.7481 m2

Ruimtes
- module / pv paneel
- inkoopstation LxBxH 10,55x3,99x3,4
- verdeelstation LxBxH 6x3.5x4.5
- trafo 1 t/m 9 6900K
- hoofdaansluiting netbeheerder
- afvalering gaashekwerk
- werkpaden
- toegangspoort 4,5 meter breed
- beplanting windmolenpark
- openbare weg
- hoogspanningsmast
- strook vrijhouden voor dijkverzwaring
- middenspanningskabel

Project data
- kavel oppervlakte: 50.45ha
- systeem oppervlakte: 36.02 ha
- bebouwd oppervlakte: 80%

Systeem data
- aantal zonnepanelen: 36868 stuks
- vermogen: 2671?190WP

Zonnepanelen: Mono perc Longi 150W/ 305wp

Electra data
- omvormers: pv20200 100KLT
- aantal omvormers: 206 stuks
- trafo units: 8000kV / 2500kV
- aantal trafo units: 8 stuks / 1 stuks

Constructie data
- constructieve eigenschappen: montage systeem / 10 graden
- aantal panelen tonen vlkaar: 6 stuks
- zon instraling / scheidue hoek: 20,00° / 15,00°
- systeem lengte: vgs. tekening
- funderingsconstructie: vgs. opgave constructeur
- grond kwaliteit: vgs. sondeeringsrapport

zowel het sondeeringsrapport als constructie berekening fundering volgen nog. deze zullen volgte opgave gemeente worden aangeleverd voor start bouw overige constructie onderdelen vgs. opgave leverancier.

profinrg
Professioneel in zonne-energie

Energiepark Duurkenakker
Longerweg Wehl/Hrwidde

coördinaten: 52°B'6.65N 6°45 0

onderwerp: Overzichtstekening

Energiepark Duurkenakker
Overzichtstekening

Status	definitief
Fase	bouwaanvraag 30 jaar
Aktezaak	
Formaat	A0L / A0/staand
Schaal	1:1000
Gedateerd	B.W.
Datum	19/12/2018

Opdrachtgever / ontwikkelaar: Sunvest
EPC: ProfitNRG
Project kavel nr: SV001
Tekening kavel nr: D.01
versie 3.a